


NAPOMENA :


Za temelj stupa izraditi statički račun za 1. vjetrovnu zonu prema mjestu ugradnje ($V_{ref} = 22$ m/s i $V_{tren} = 35$ m/s)

 KASTAV, Frlani 10	Projekant : MILIVOJ PAVLAKOVIĆ, dipl. ing. el.	Projekt : TEHNIČKO RJEŠENJE	Investitor : Grad SLAVONSKI BROD Vukovarska 1, 35000 Slavonski Brod	Br. projekta : 01 - 2017
	Datum : siječanj, 2017.	Suradnik : MARWAN KHOURY, bacc.ing.el.	Građevina : Javni sat za Grad SLAVONSKI BROD	Mjerilo : 1 : 10
				List : -

Rezanje asfalta na prijelazu

ceste i trotoara

Zbijeni materijal od iskopa

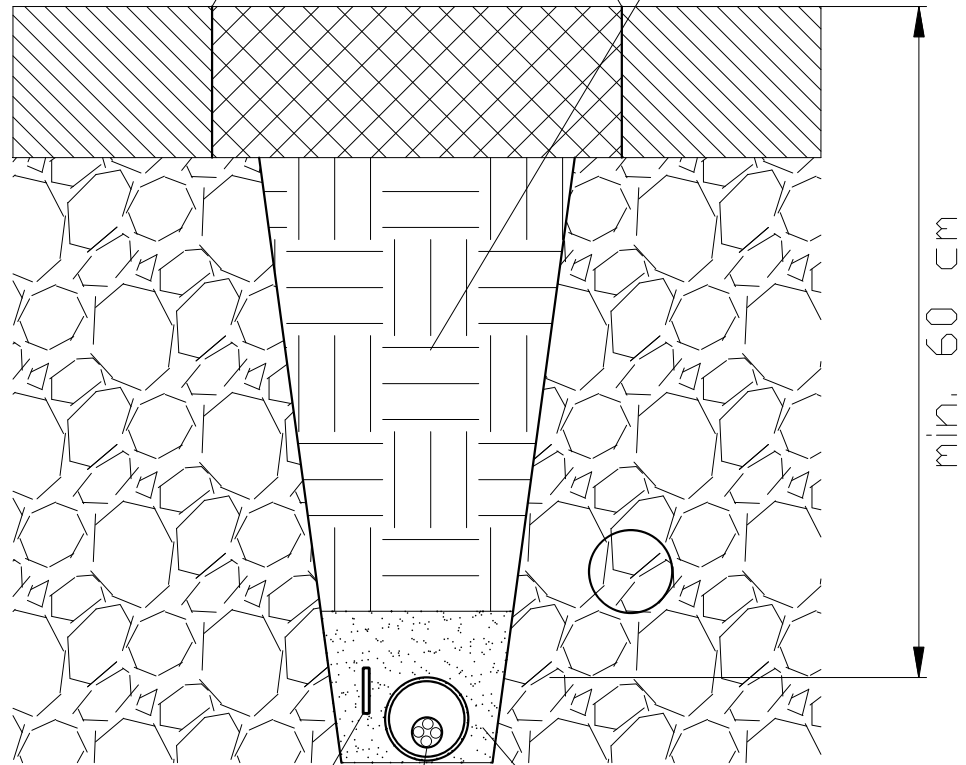

Fe/Zn traka 30x 4 mm

ili Cu uže 50 mm²

Sitni pijesak 0 – 4 mm


min. 20 cm



PVC savitljiva cijevi \varnothing 50–60 mm


Kabel: (NYY) PP 00 3(4) x 6 mm²


NAPOMENA :

Na prijelazu ceste kabel mora biti provučen kroz čeličnu ili tvrdnu plastičnu cijev promjera minimalno 100 mm na dubini većoj od 60 cm

 KASTAV, Frlani 10	Projektant : MILIVOJ PAVLAKOVIĆ, dipl. ing. el.	Projekt : TEHNIČKO RJEŠENJE	Investitor : Grad SLAVONSKI BROD Vukovarska 1, 35000 Slavonski Brod	Br. projekta : 01 - 2017
	Datum : siječanj, 2017.	Suradnik : MARWAN KHOURY, bacc.ing.el.	Građevina : Javni sat za Grad SLAVONSKI BROD	Mjerilo : 1 : 5
			Poprečni presjek kabelskog kanala	List : -

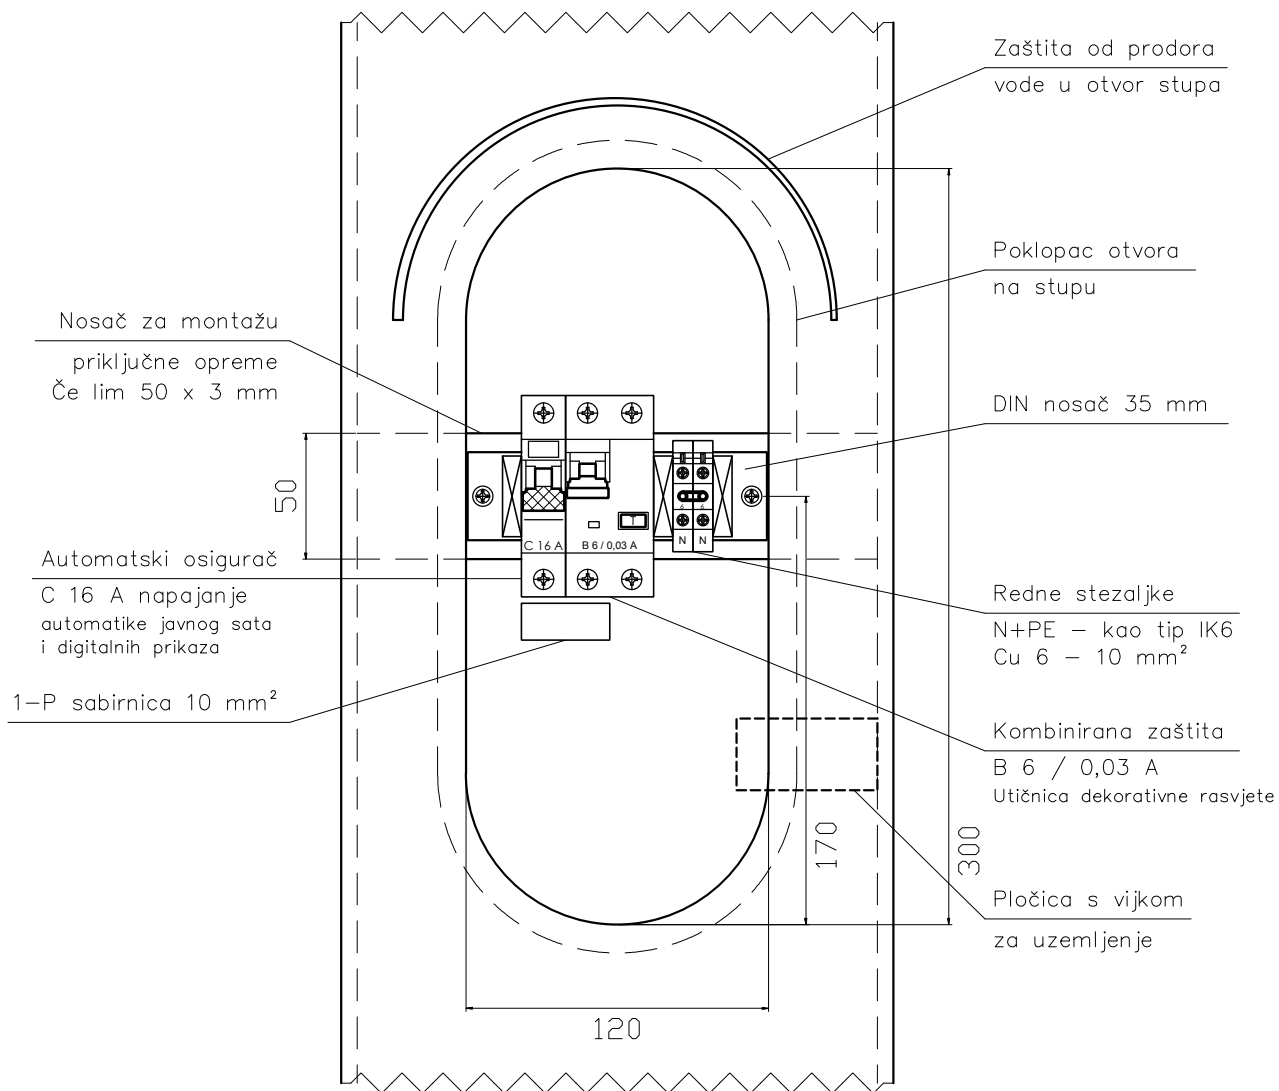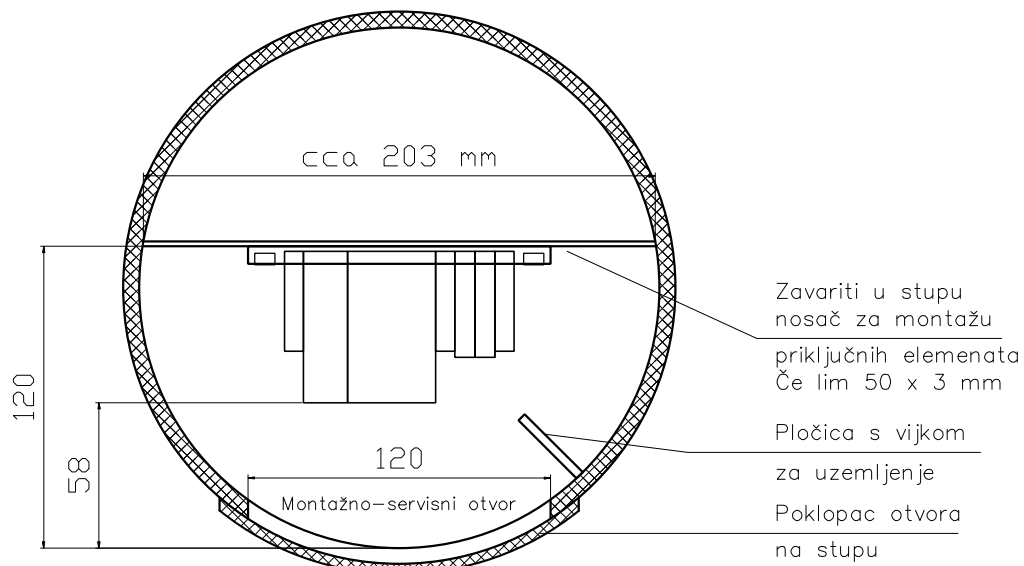

 KASTAV, Frłani 10	Projekant: MILIVOJ PAVLAKOVIĆ, dipl. ing. el.	Projekt: TEHNIČKO RJEŠENJE	Investitor: Grad SLAVONSKI BROD Vukovarska 1, 35000 Slavonski Brod	Br. projekta: 01 - 2017
	Datum: siječanj, 2017.	Suradnik: MARWAN KHOURY, bacc.ing.el.	Građevina: Javni sat na rotoru Primorske ulice - Zamet	Mjerilo: 1 : 3
			Detalj priključnog mjesta u stupu sata	List: -

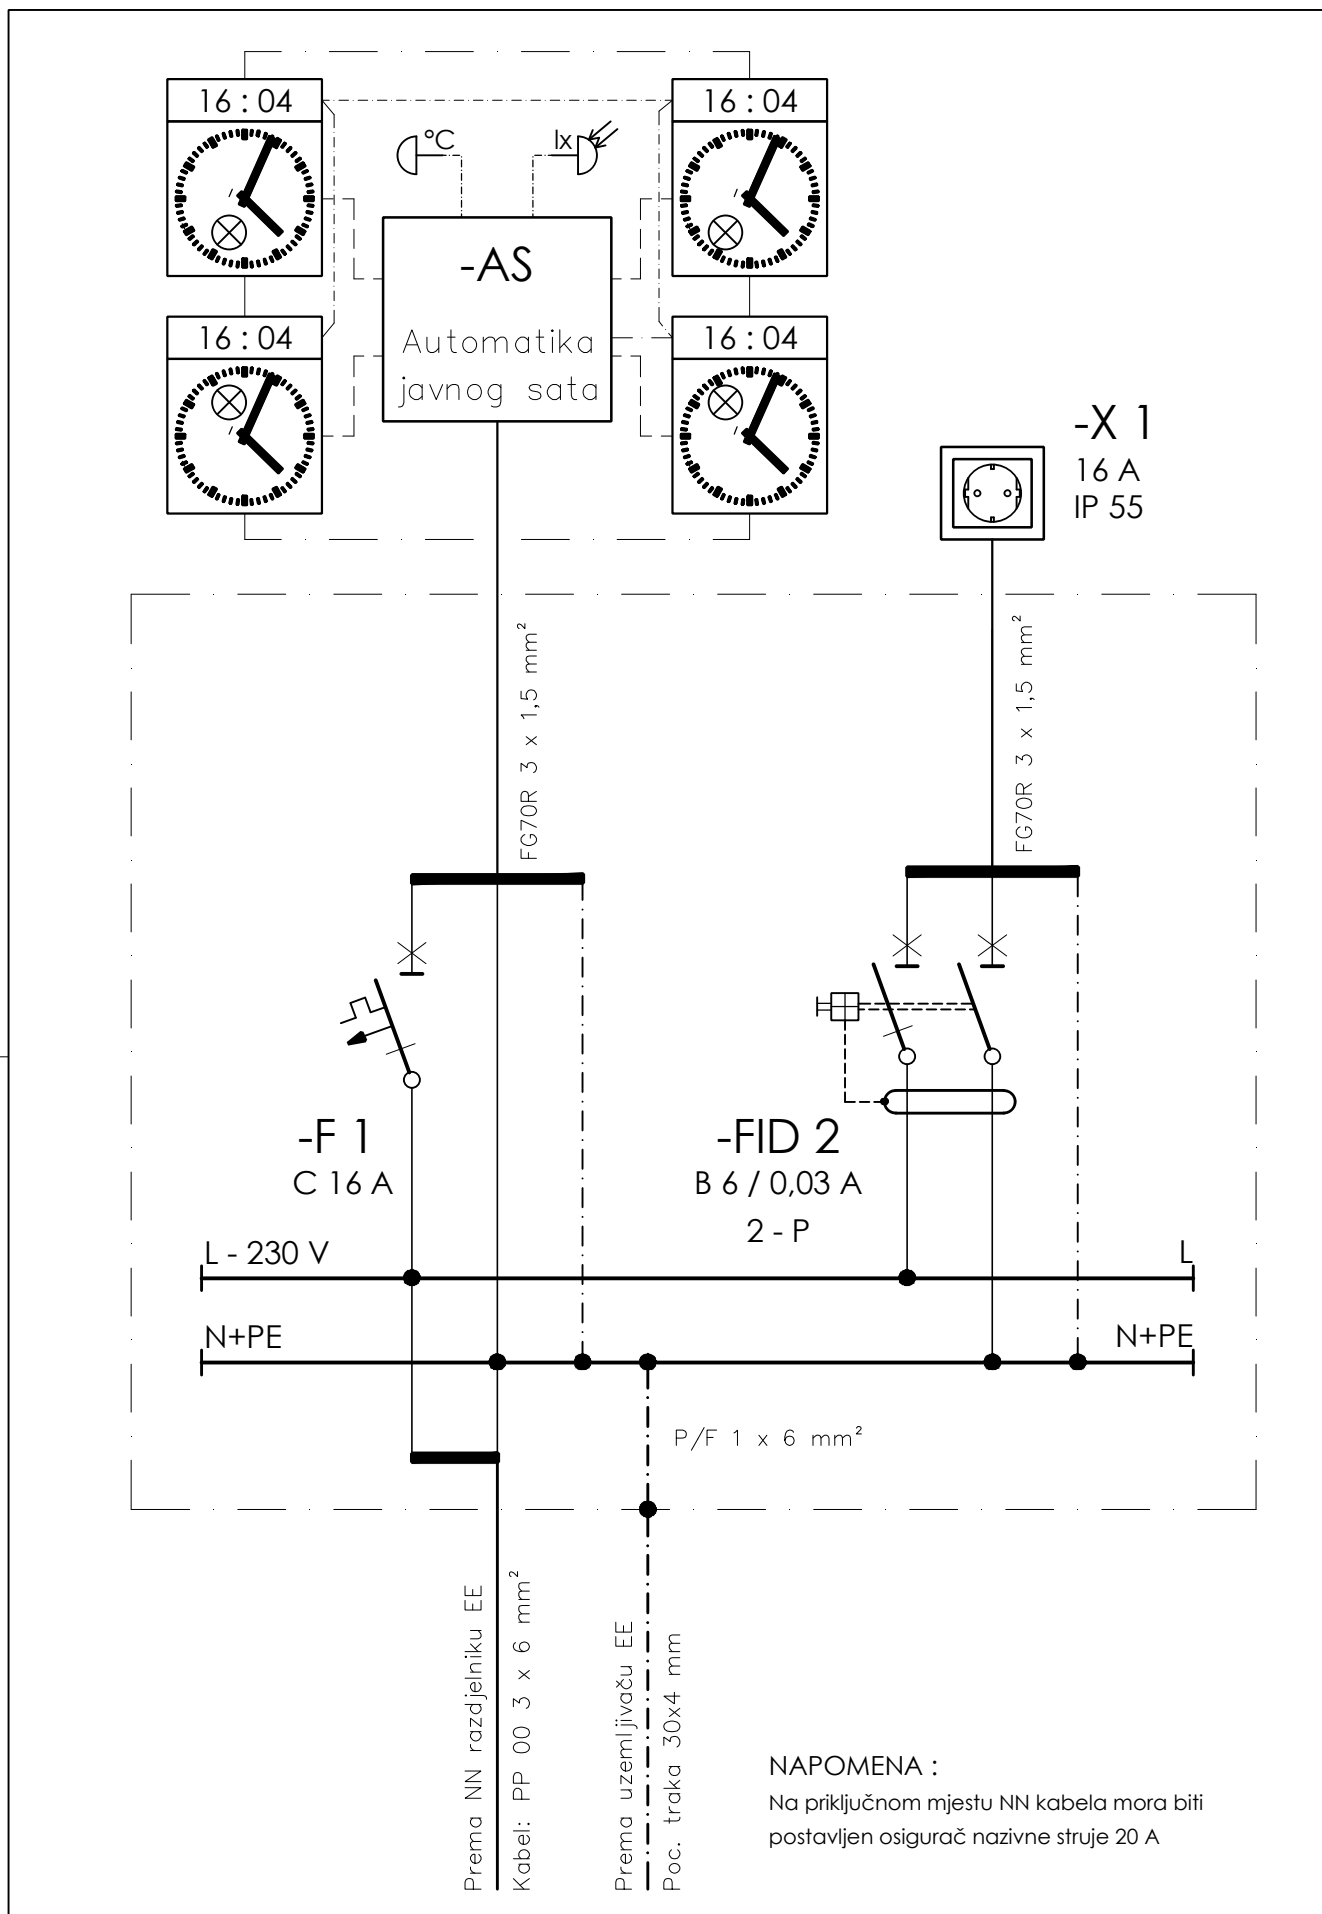

 KASTAV, Frlani 10	Projekant : MILIVOJ PAVLAKOVIĆ, dipl. ing. el.	Projekt : TEHNIČKO RJEŠENJE	Investitor : Grad SLAVONSKI BROD Vukovarska 1, 35000 Slavonski Brod	Br. projekta : 01 - 2017
	Datum : siječanj, 2017.	Suradnik : MARWAN KHOURY, bacc.ing.el.	Građevina : Javni sat za Grad SLAVONSKI BROD	Mjerilo : - Jednopolna shema napajanja javnog sata i utičnice